


LEGGENDA

- DEMOLIZIONI PREVISTE NEL PRESENTE INTERVENTO
- DEMOLIZIONI GIÀ AUTORIZZATE ED ANCORA DA REALIZZARE PREVISTE NEL PRESENTE PROGETTO
- NUOVA RECINZIONE
- RECINZIONE ESISTENTE
- - - RECINZIONE ESISTENTE DA SOSTITUIRE
- VIABILITÀ IN ASFALTO CON CORDOLO
- - - AREA IN STABILIZZATO

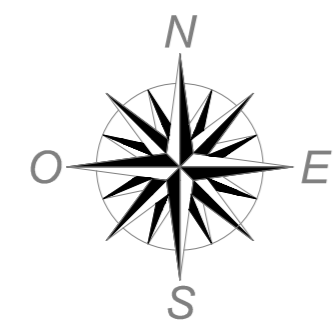

FIUME MARECCHIA

LETTI ESSICAMENTO - Scala 1:50

SEZIONE G-G



EX VASCA DI CONTATTO - Scala 1:50

SEZIONE F-F



VIABILITÀ DI ACCESSO ALL'IMPIANTO




VIABILITÀ DI ACCESSO P.C.



ZONA INTERVENTO

COMUNE DI RIMINI  
Corografia - Scala 1:20.000

PIANTA MODULO 1 - Scala 1:100

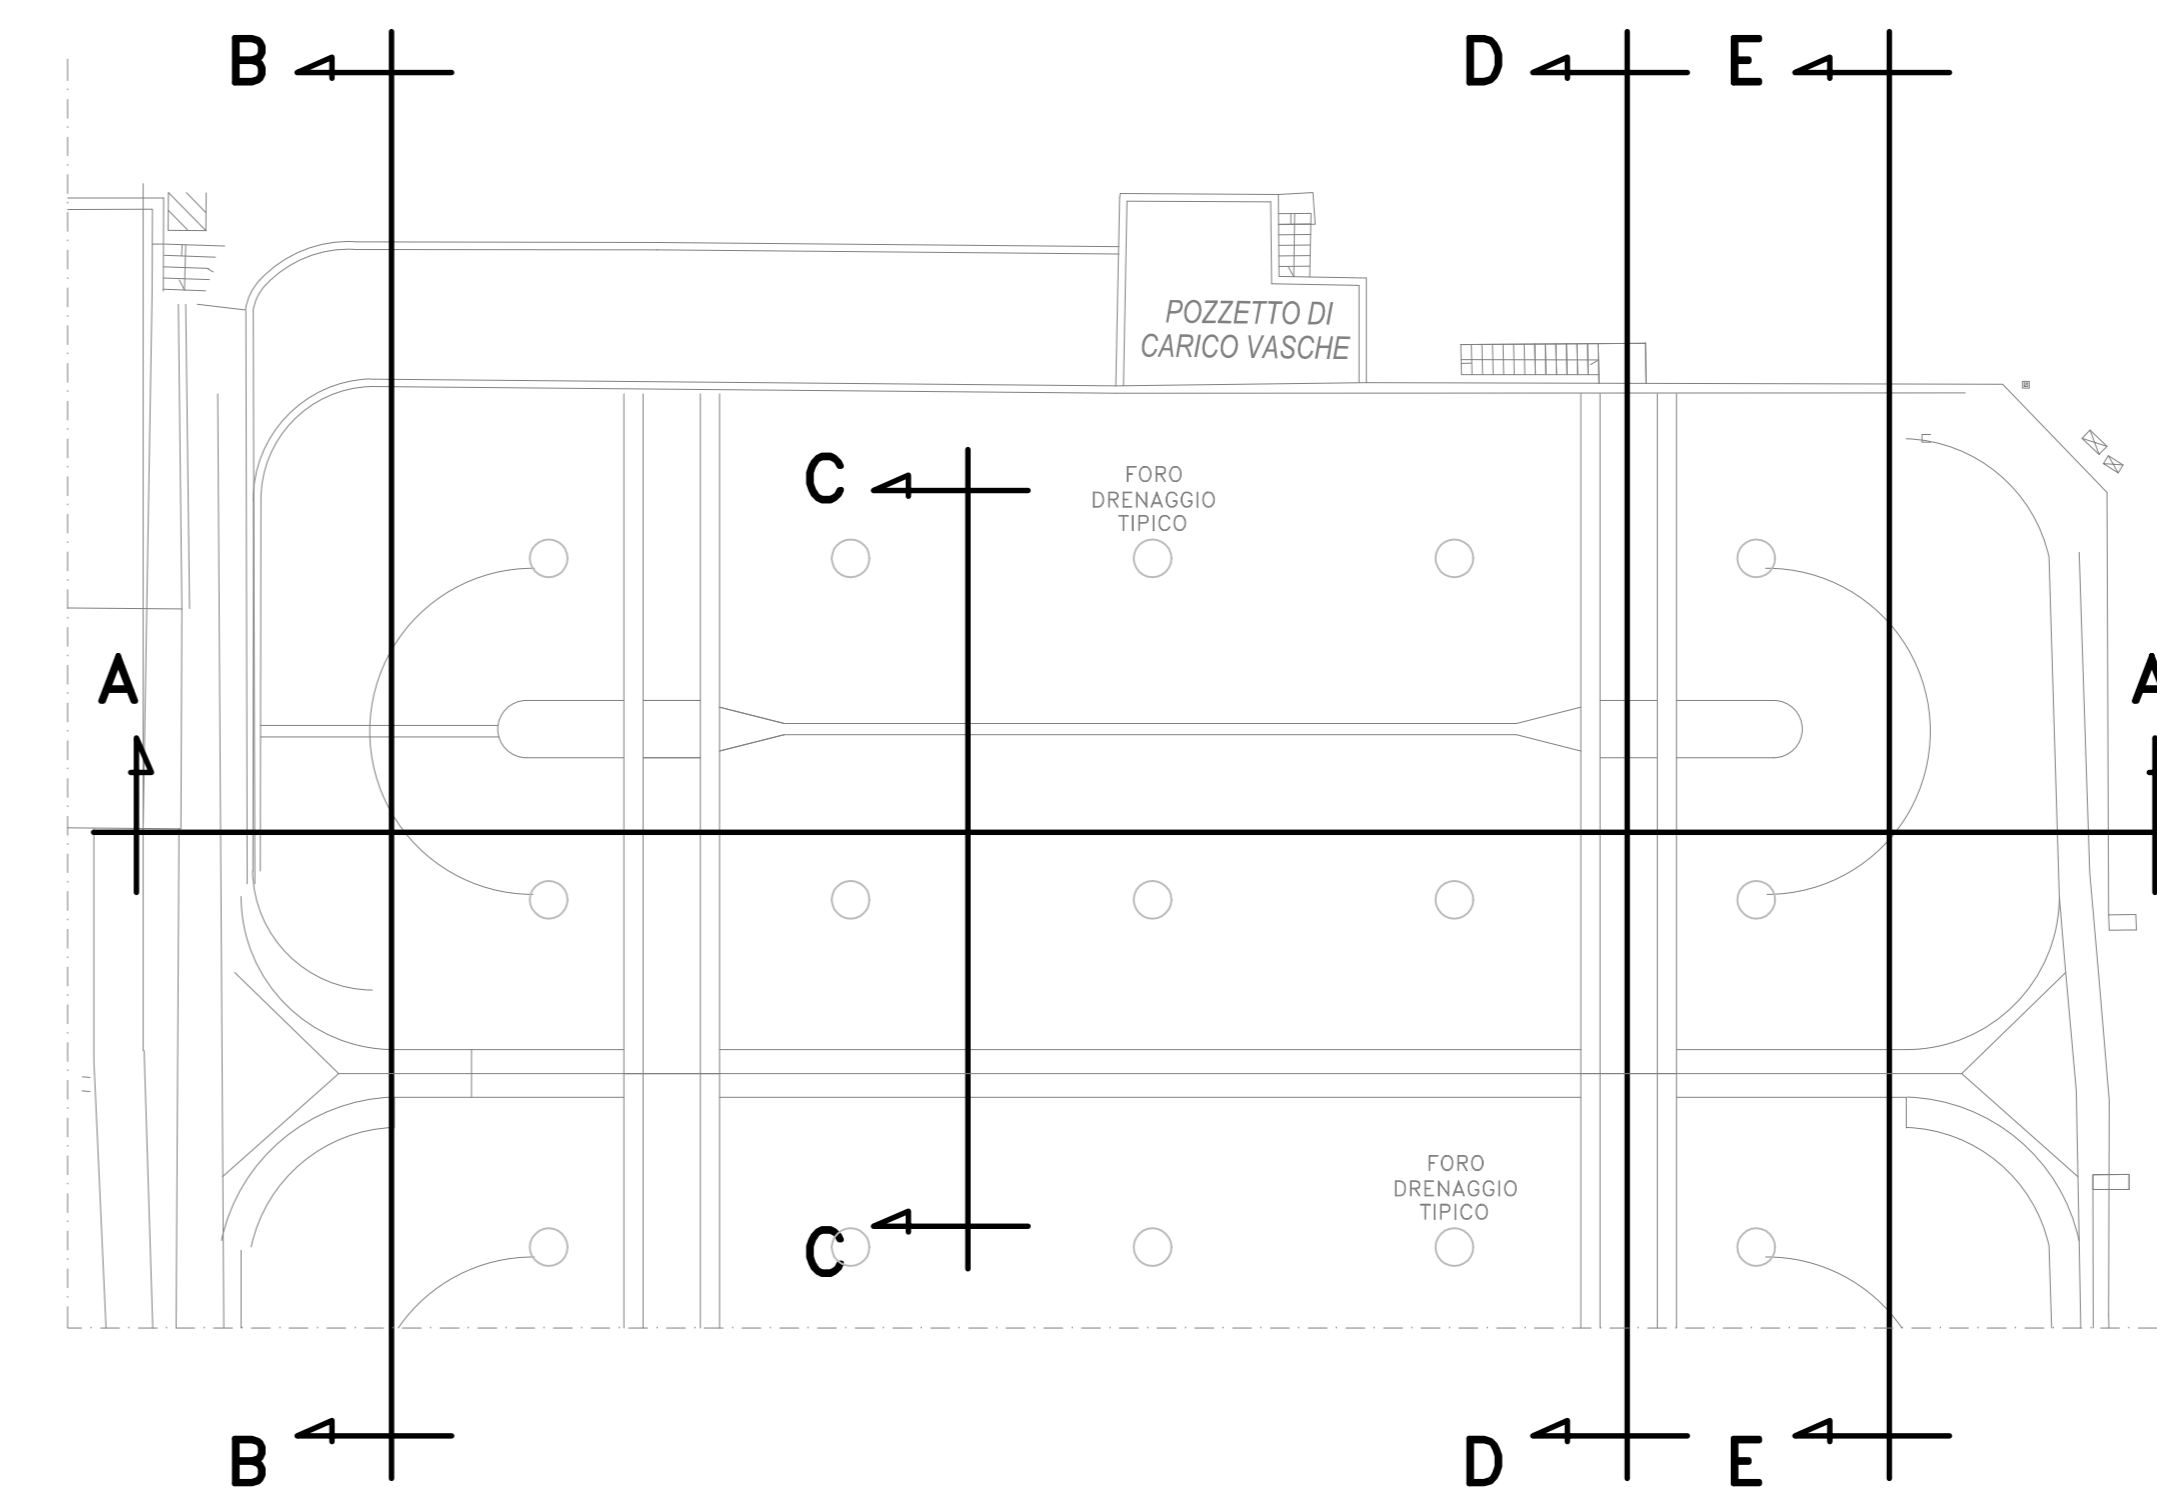


SEZIONI MODULO 1 - Scala 1:100


LEGGENDA

- ▨ Riempimento con stabilizzato 20 cm
- ▨ Zona interrata da riempire con materiale di recupero dalla demolizione e/o frantumato opportunamente caratterizzato proveniente da altri scavi
- ▨ Zona interrata da non demolire e da riempire con materiale di recupero dalla demolizione e/o frantumato opportunamente caratterizzato proveniente da altri scavi


SEZIONE A-A

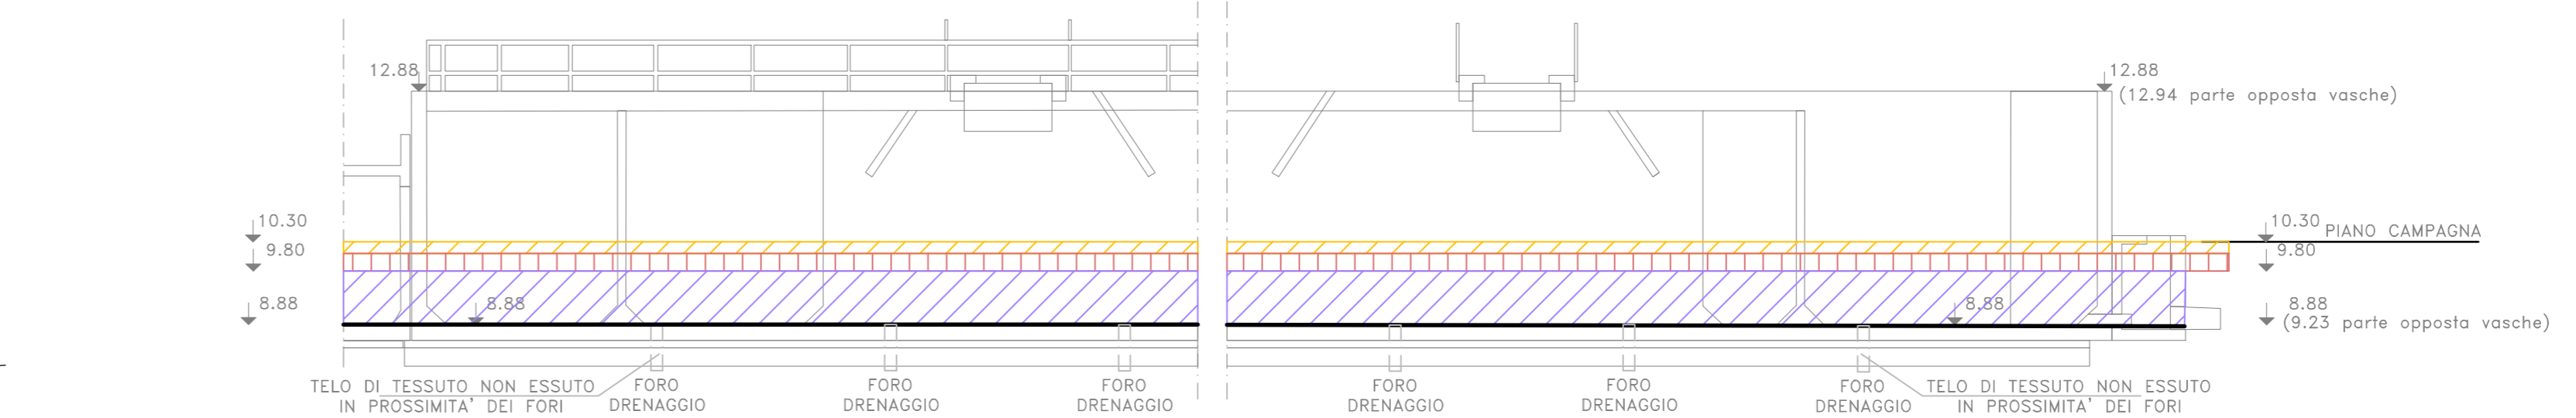


SEZIONE B-B

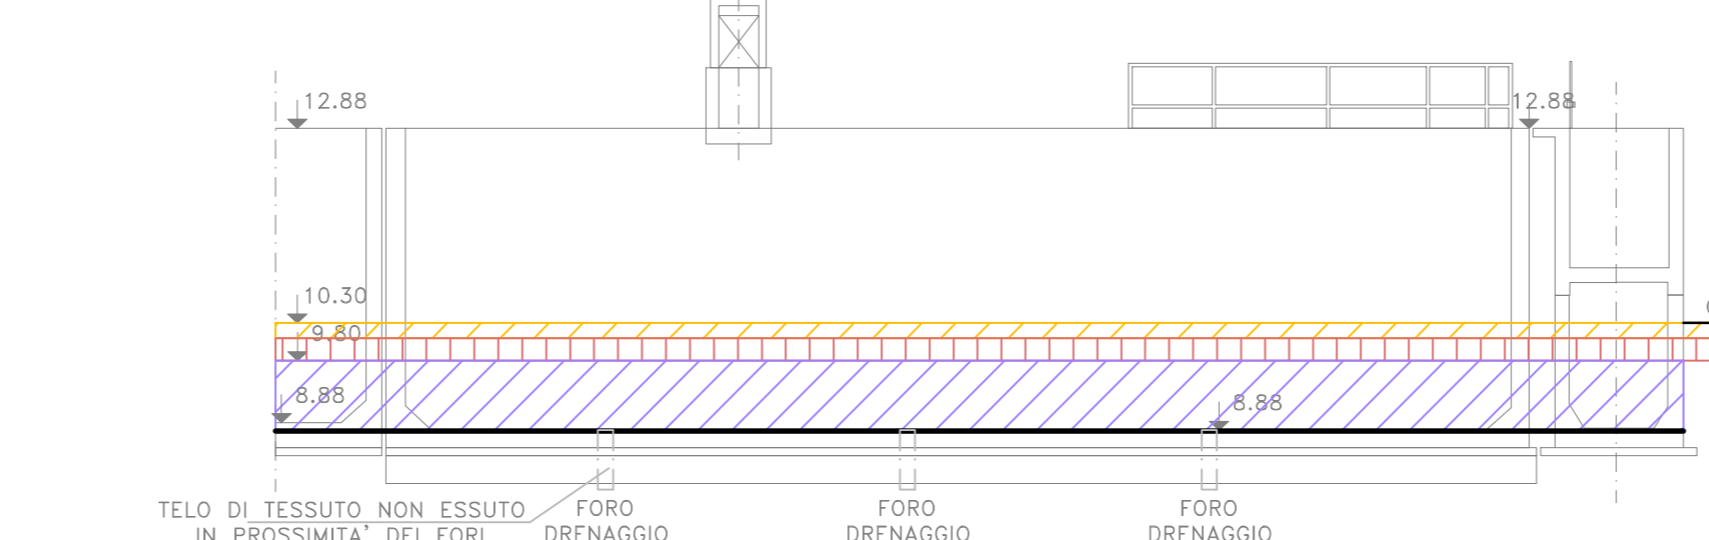


SEZIONE C-C

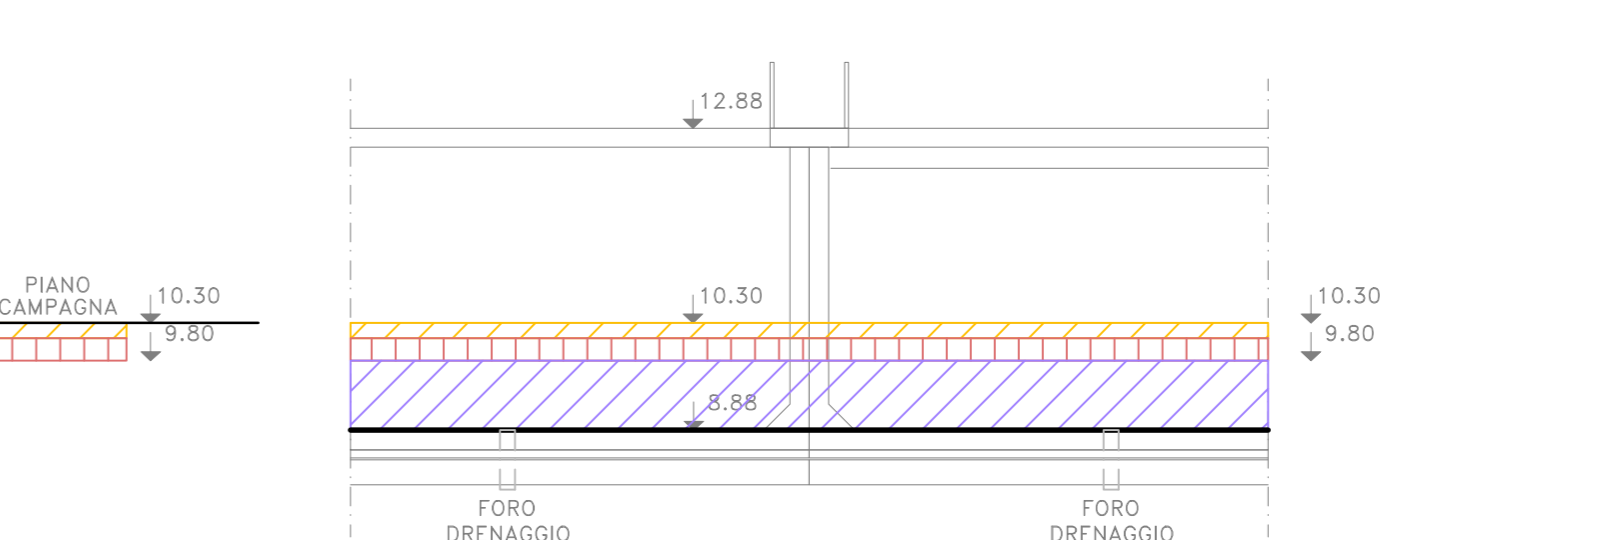






SEZIONE D-D

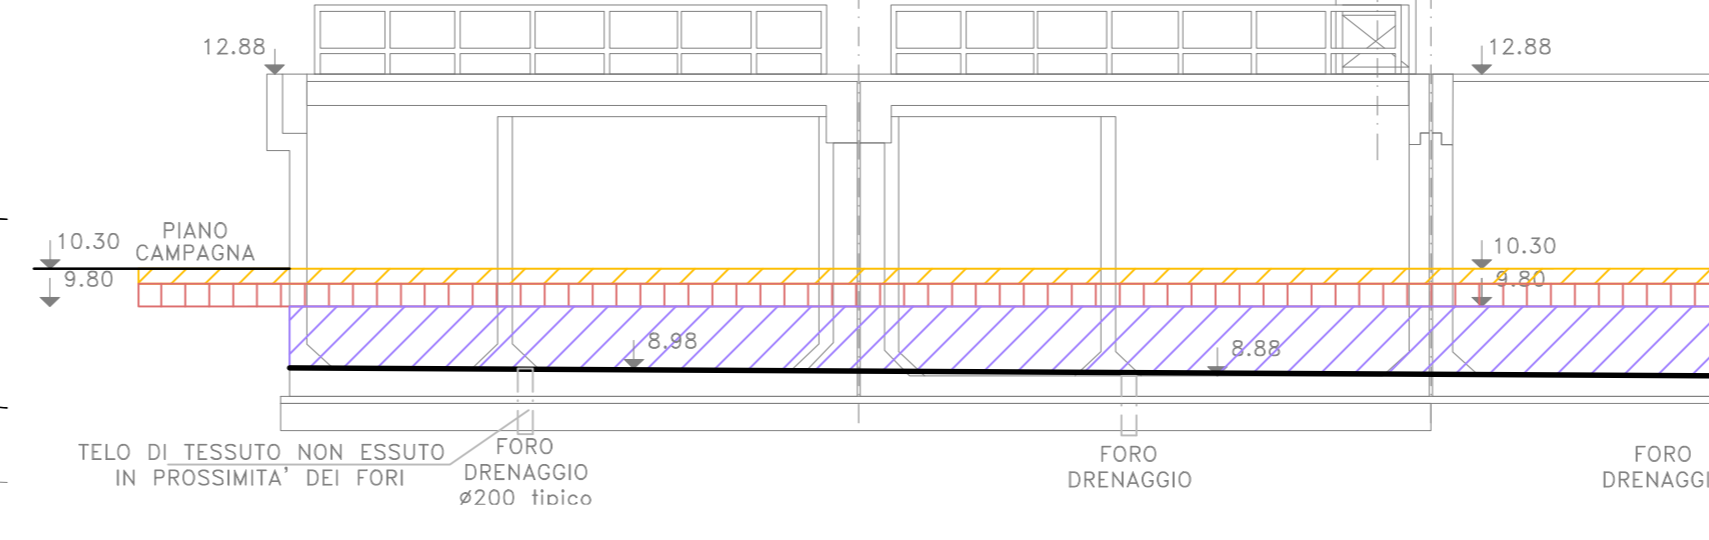

SEZIONE E-E

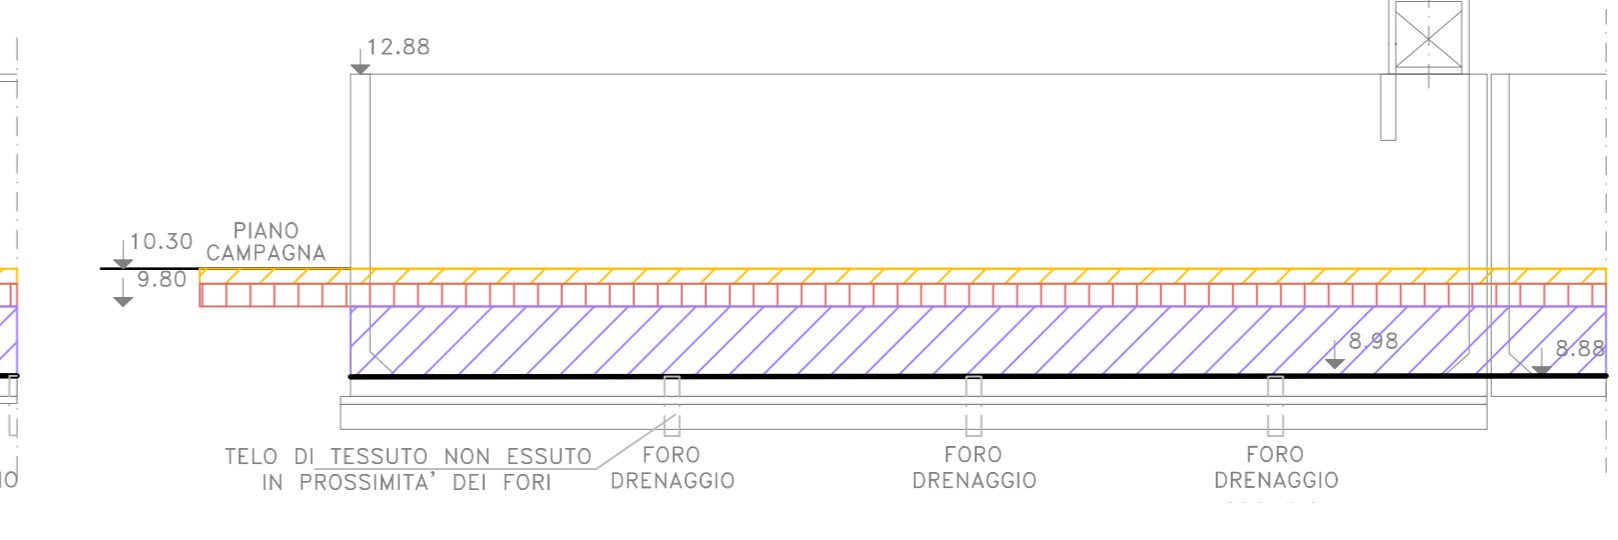

SEZIONE POZZETTO DI CARICO VASCHE  
Scala 1:100

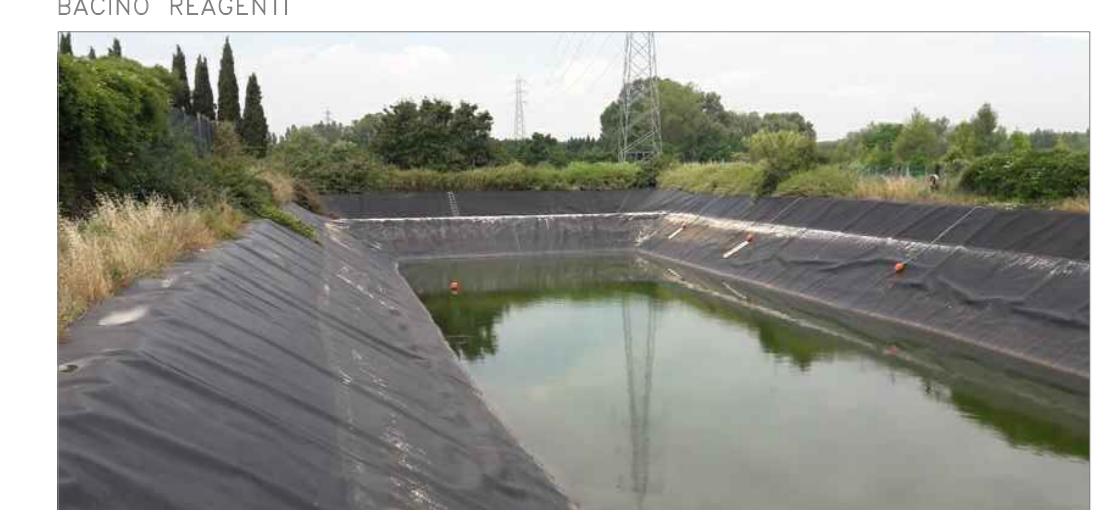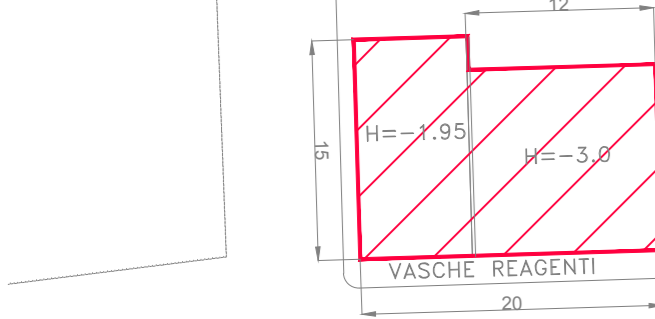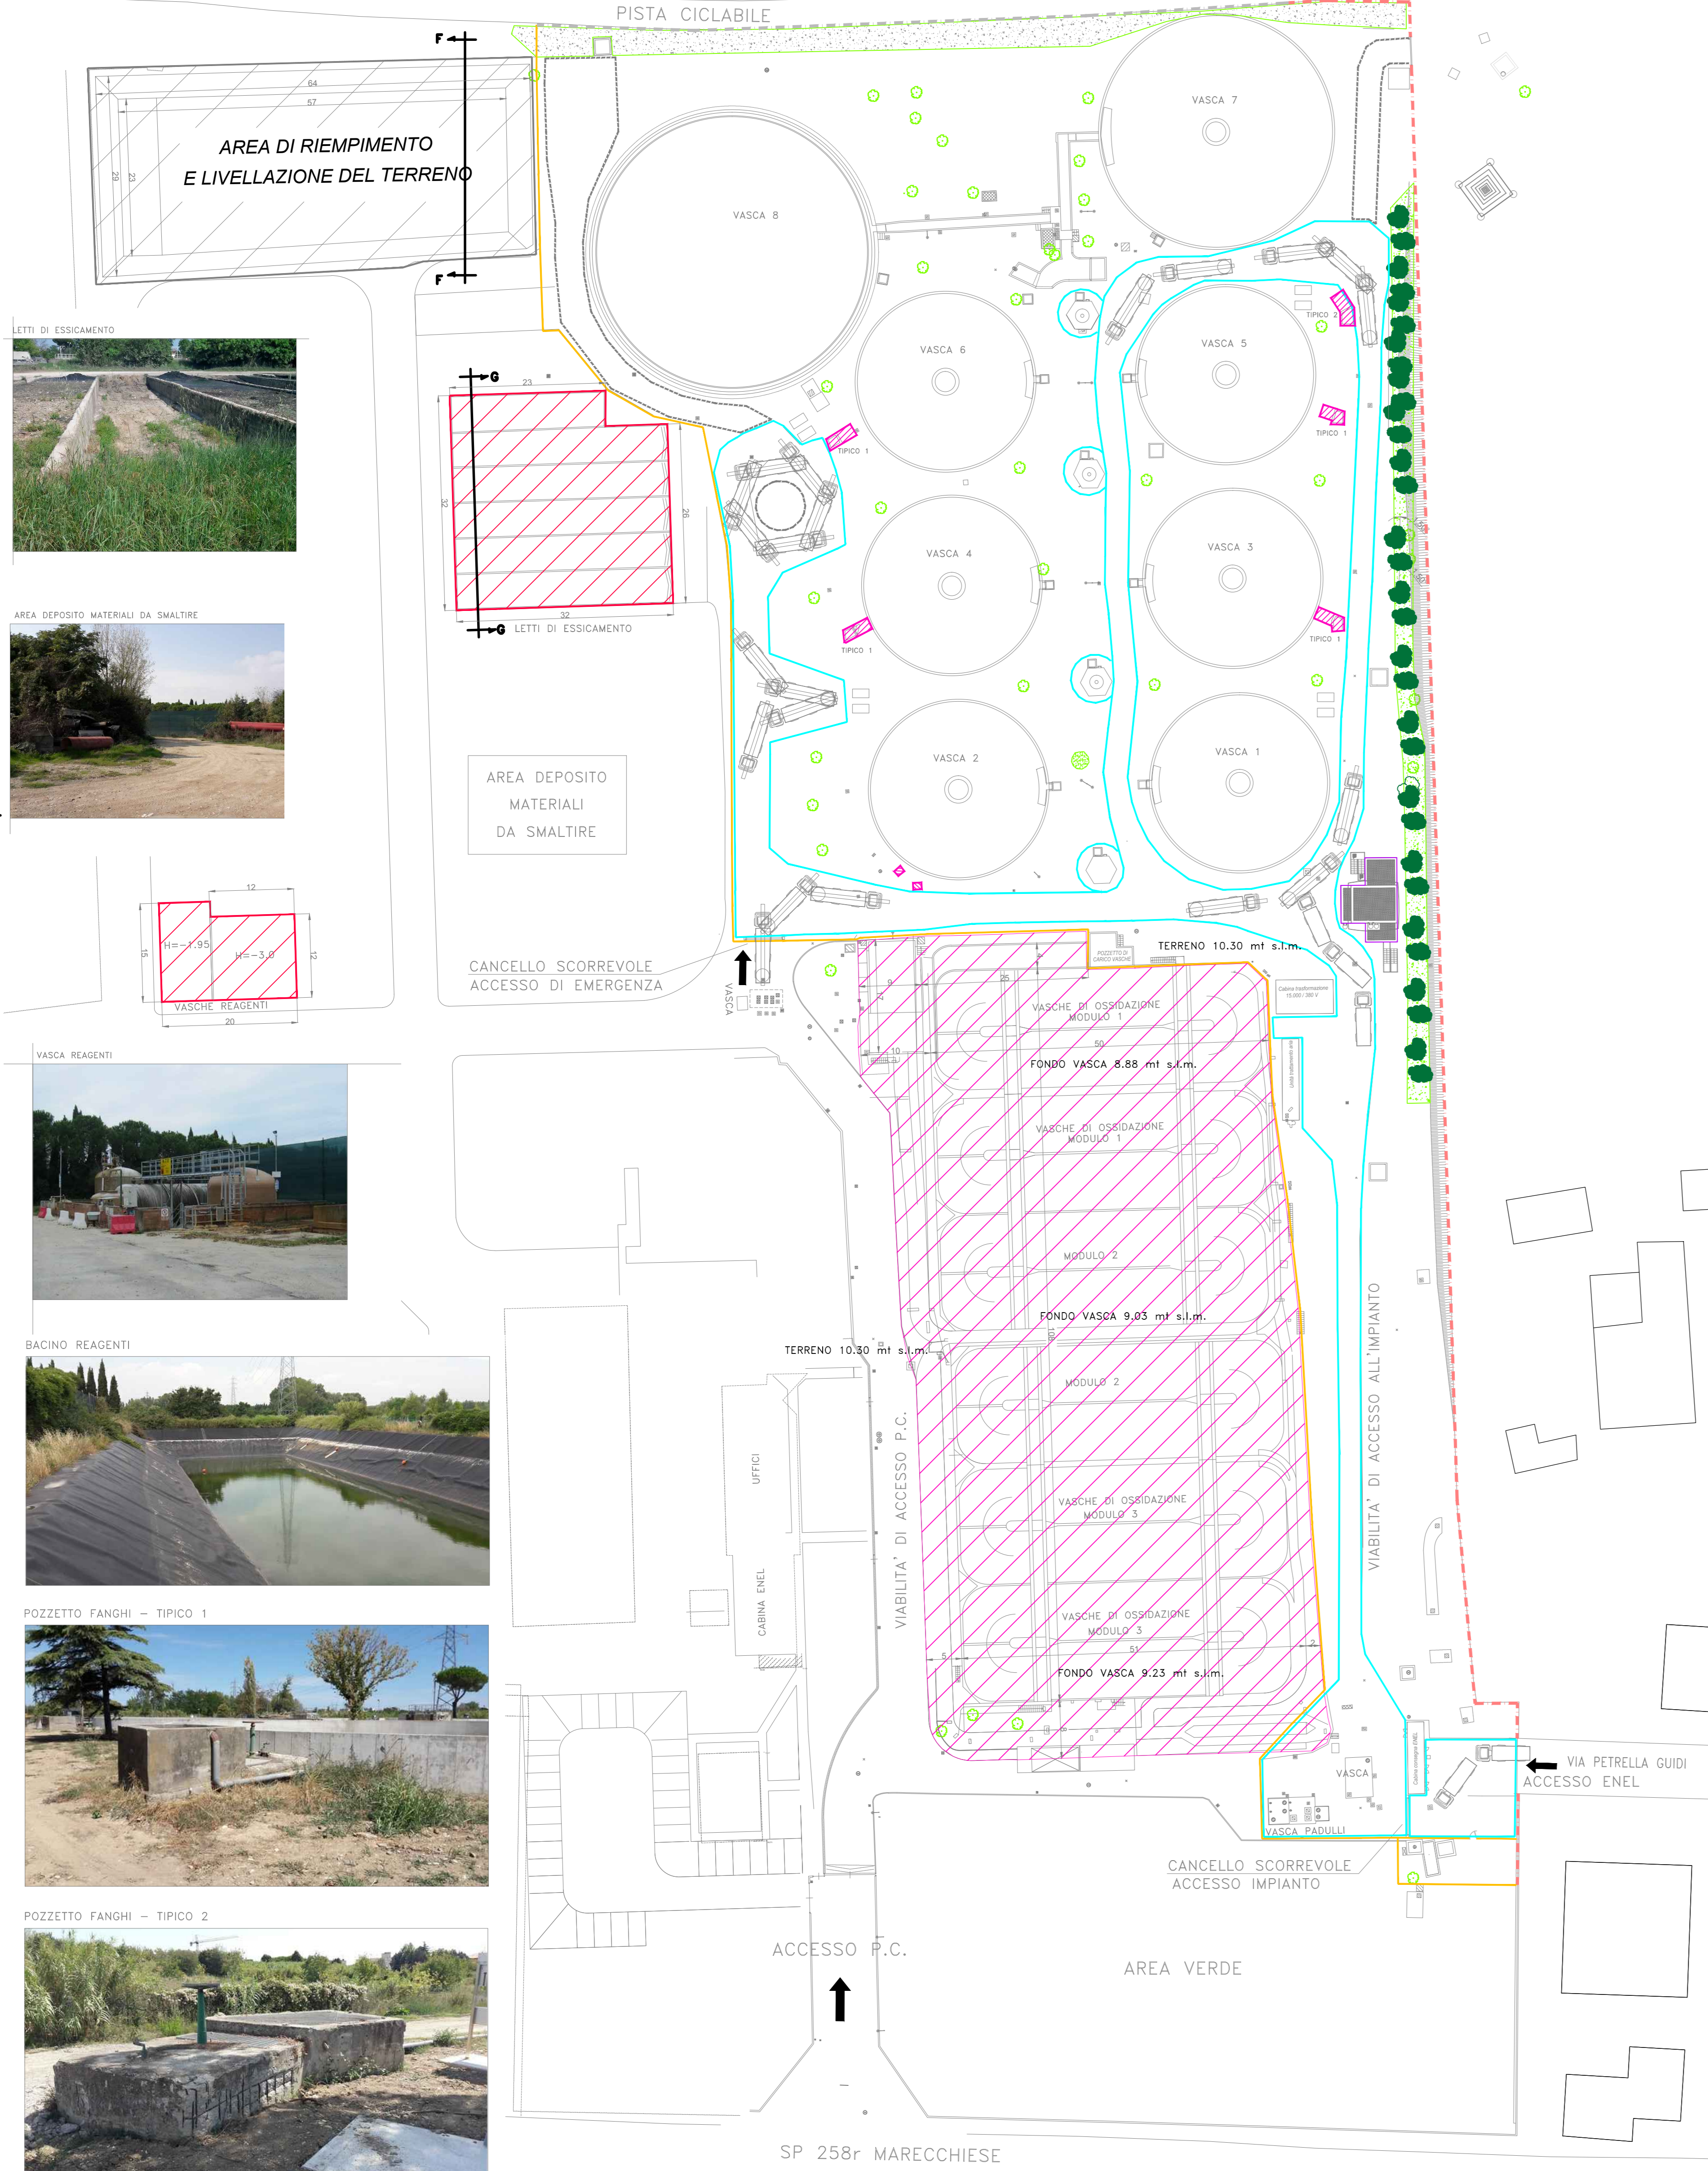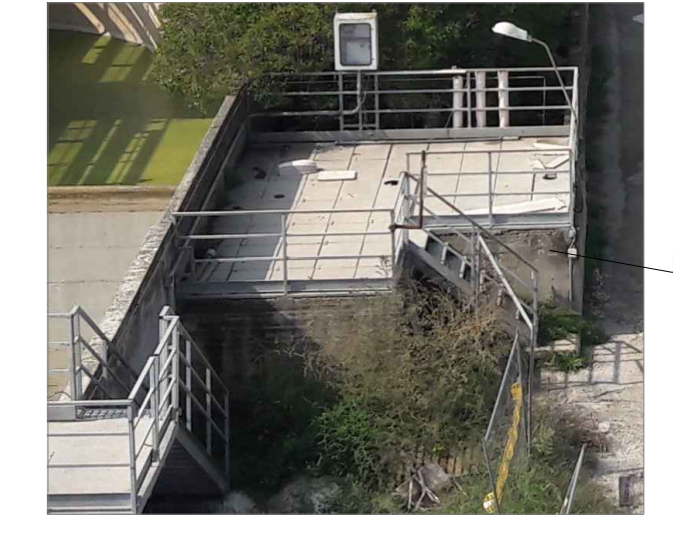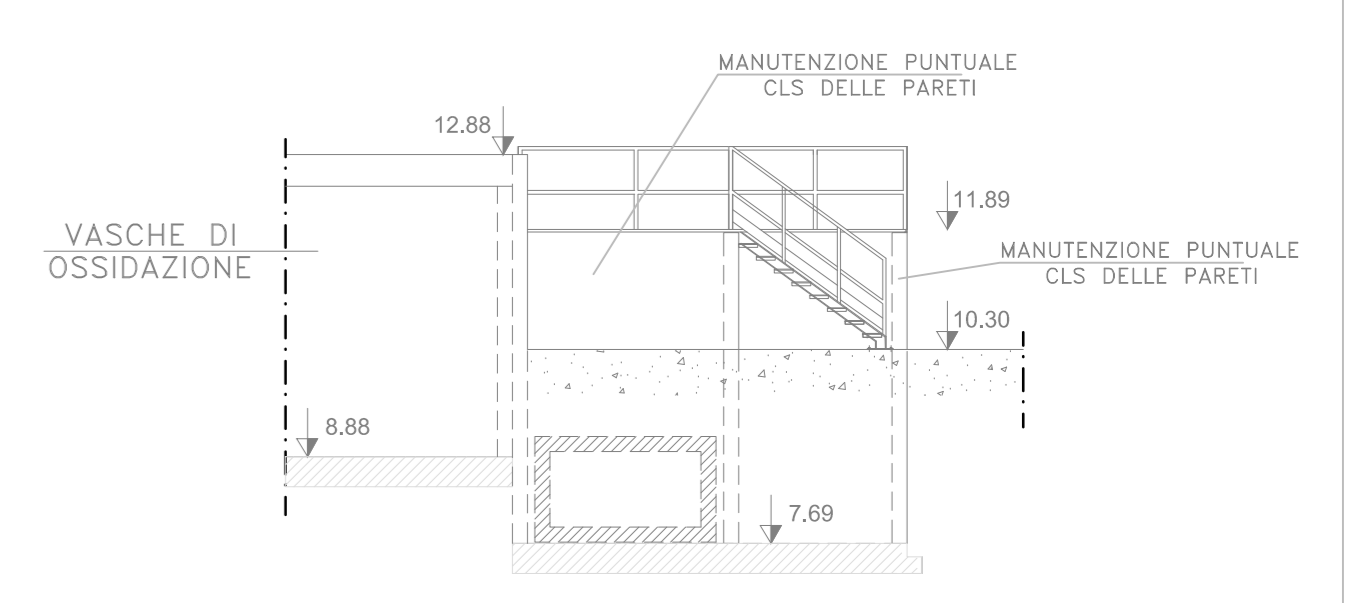

3	21/12/2017	David Buda	Michela Lotti	Lisa Zoli	Esecutivo
1	24/07/2017	David Buda	Michela Lotti	Lisa Zoli	Esecutivo
REV.	DATA (DATE)	REDAZIONE (DRAWING)	CONTROLLO (CHECK)	APPROVAZIONE (APPROV)	DESCRIZIONE (DESCRIPTION)
FUNZIONE O SERVIZIO (DEPARTMENT) INGEGNERIA ACQUA PROGETTAZIONE IMPIANTI ACQUA DENOMINAZIONE IMPIANTO O LAVORO (PLANT OR PROJECT DESCRIPTION) Riconversione Depuratore Marecchiese - Lotto Torrino					
IDENTIFICATIVO IMPIANTO (PLANT IDENTIFIER)		WBS	CODICE CUP (CUP CODE)		
		T.2150.11.04.00002	H91B14000130005		
CODICE DOCUMENTO (CODE)		N° COMMESSA (JOB N°)			
DG00PG01		11400447154			
ID DOCUMENTO (DOC. ID)		NOME FILE (FILE NAME)			
16237722					
DENOMINAZIONE DOCUMENTO (DOCUMENT DESCRIPTION)					
Planimetria demolizione vasche ossidazione e nuova viabilità					
SCALA (SCALE)		N° FG. (SHEET N°)	DI (LAST)		
--		1	1		

